


ASA DES CANAUX ANNOTAINS

Plan de masse

Date d'édition : 05/02/016

Coordonnées planimétriques rattachées au système Lambert 93 CC 44

Echelle : 1/10 000

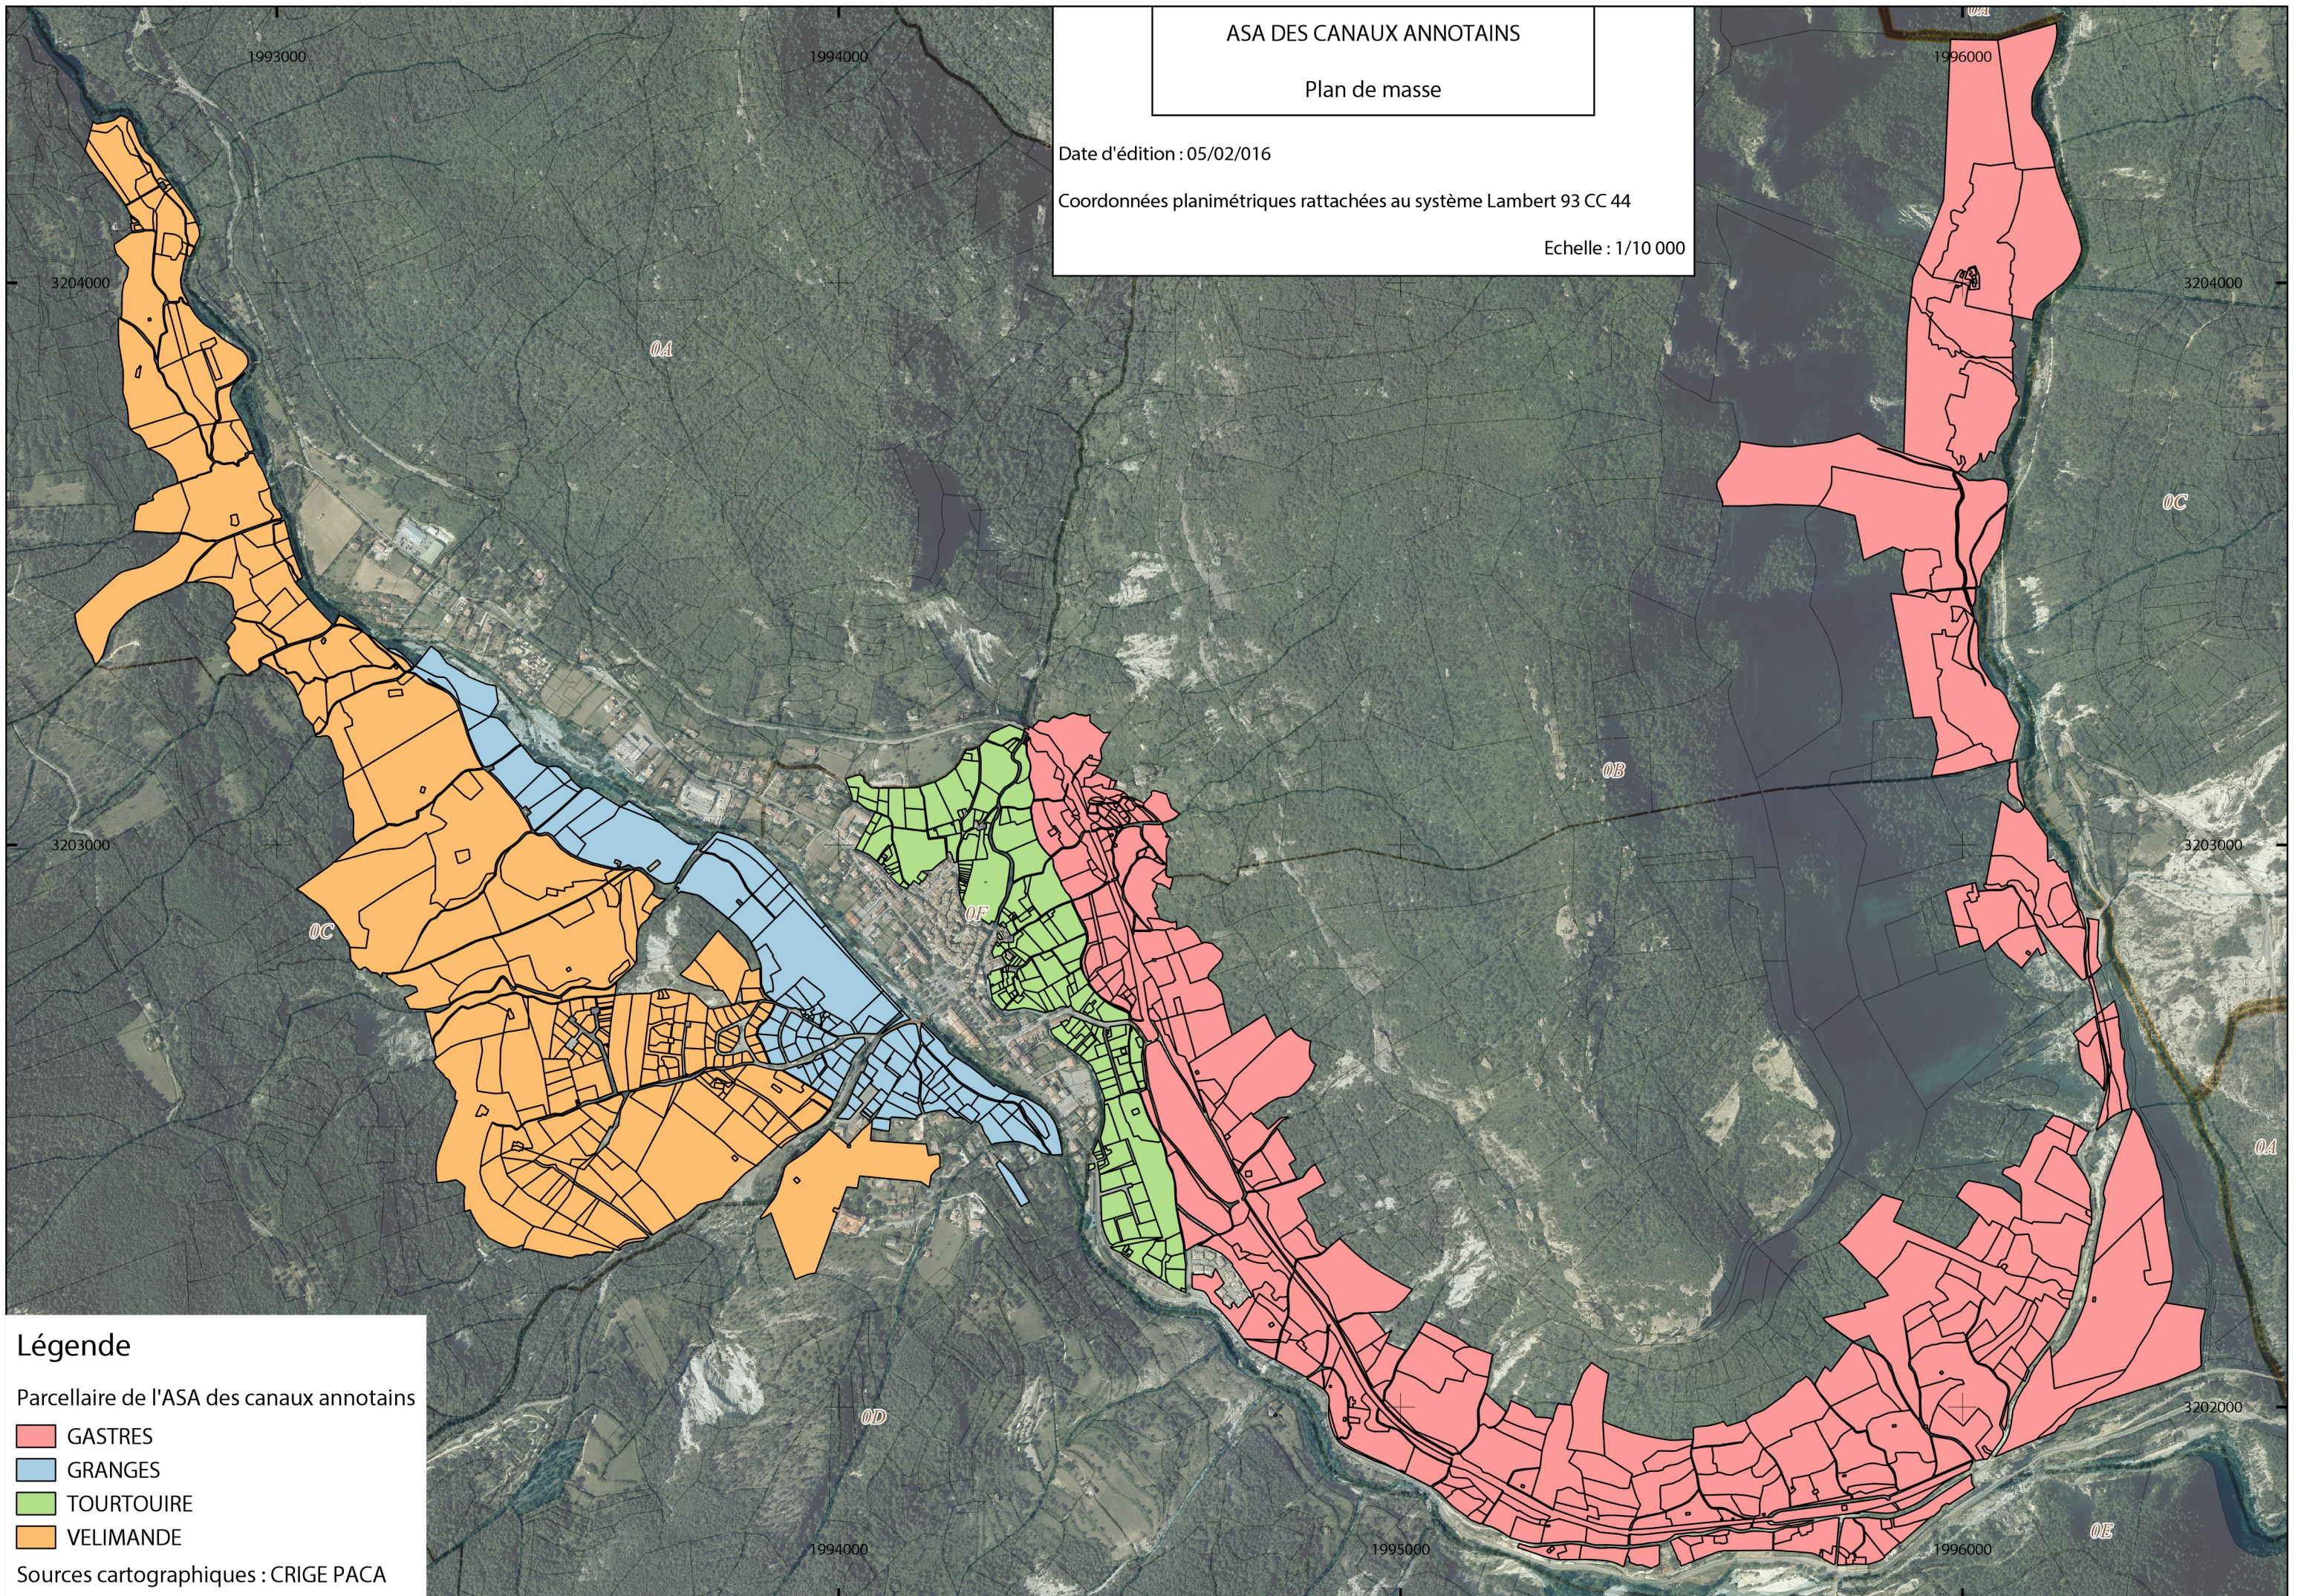

Légende

Parcellaire de l'ASA des canaux annotains

- GASTRES
- GRANGES
- TOURTOUIRE
- VELIMANDE

Sources cartographiques : CRIGE PACA